




INŠTALÁCIE FONTÁNY S VAHOU DO 30 KG

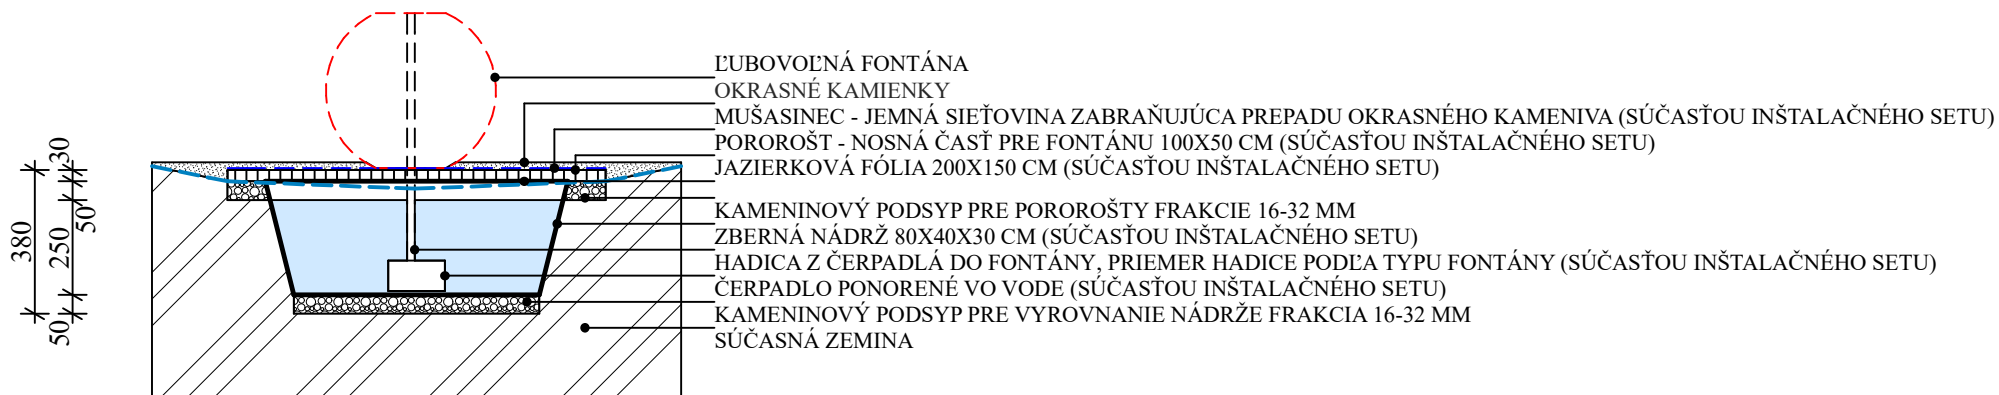

INŠTALÁCIA FONTÁNY S VAHOU NAD 30 KG

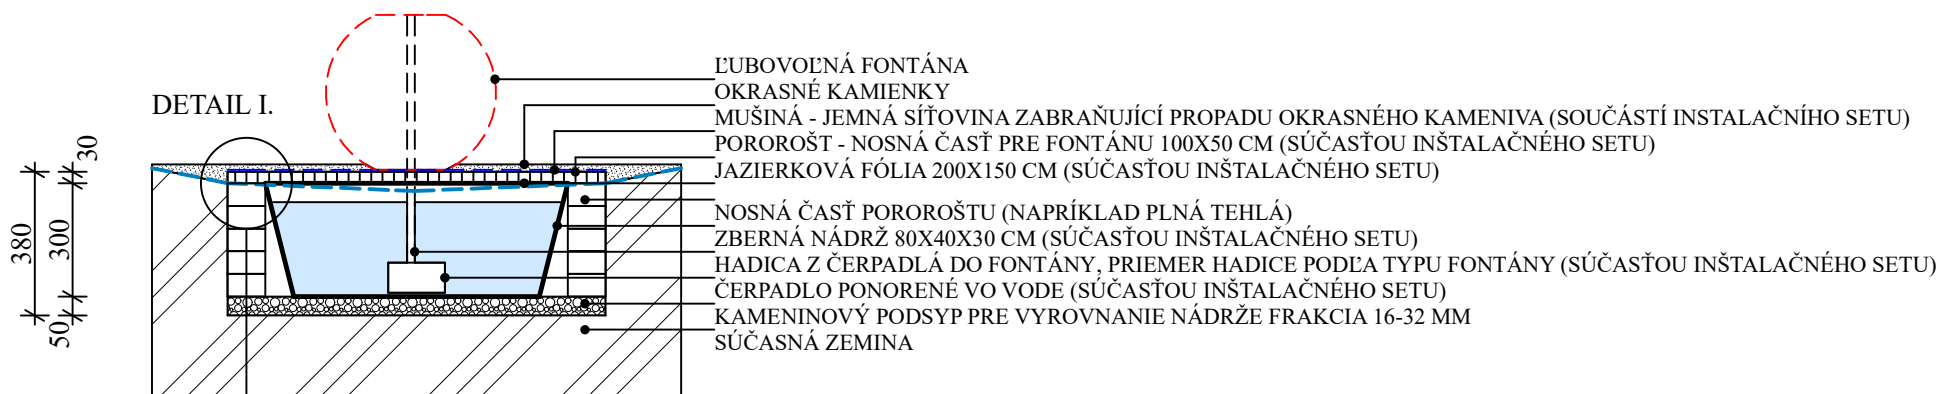

DETAIL I.

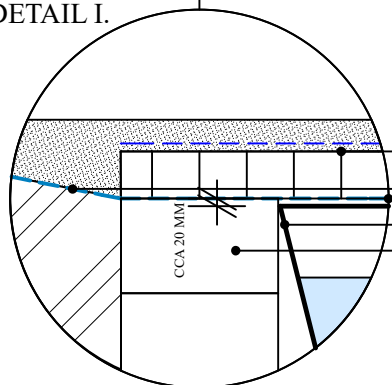

- POROROŠŤ - NOSNÁ ČASŤ PRE FONTÁNY 100X50 CM (SÚČASŤOU INŠTALAČNÉHO SETU)
 JAZIERKOVÁ FÓLIA 200X150 CM (SÚČASŤOU INŠTALAČNÉHO SETU)
POROROŠTY NESMÚ LEŽAŤ NA PLASTOVEJ VANIČKE, ALE NA NOSNÝCH BODOCH OKOLO ZBERNEJ NÁDRŽE
 ZBERNÁ NÁDRŽ 80X40X30 CM (SÚČASŤOU INŠTALAČNÉHO SETU)
 NOSNÁ ČASŤ POROROŠTU (NAPRÍKLAD PLNÁ TEHLÁ)

AK JE TO MOŽNÉ, NA ZIMNÉ OBDOBIE JE VHDNÉ ČERPADLO VYTIAHNUŤ. AK NIE, AKO V NAŠEJ PREDAJNI, JE POTREBNÉ LEN VYČERPAŤ VODU Z NÁDRŽE.